


1
L

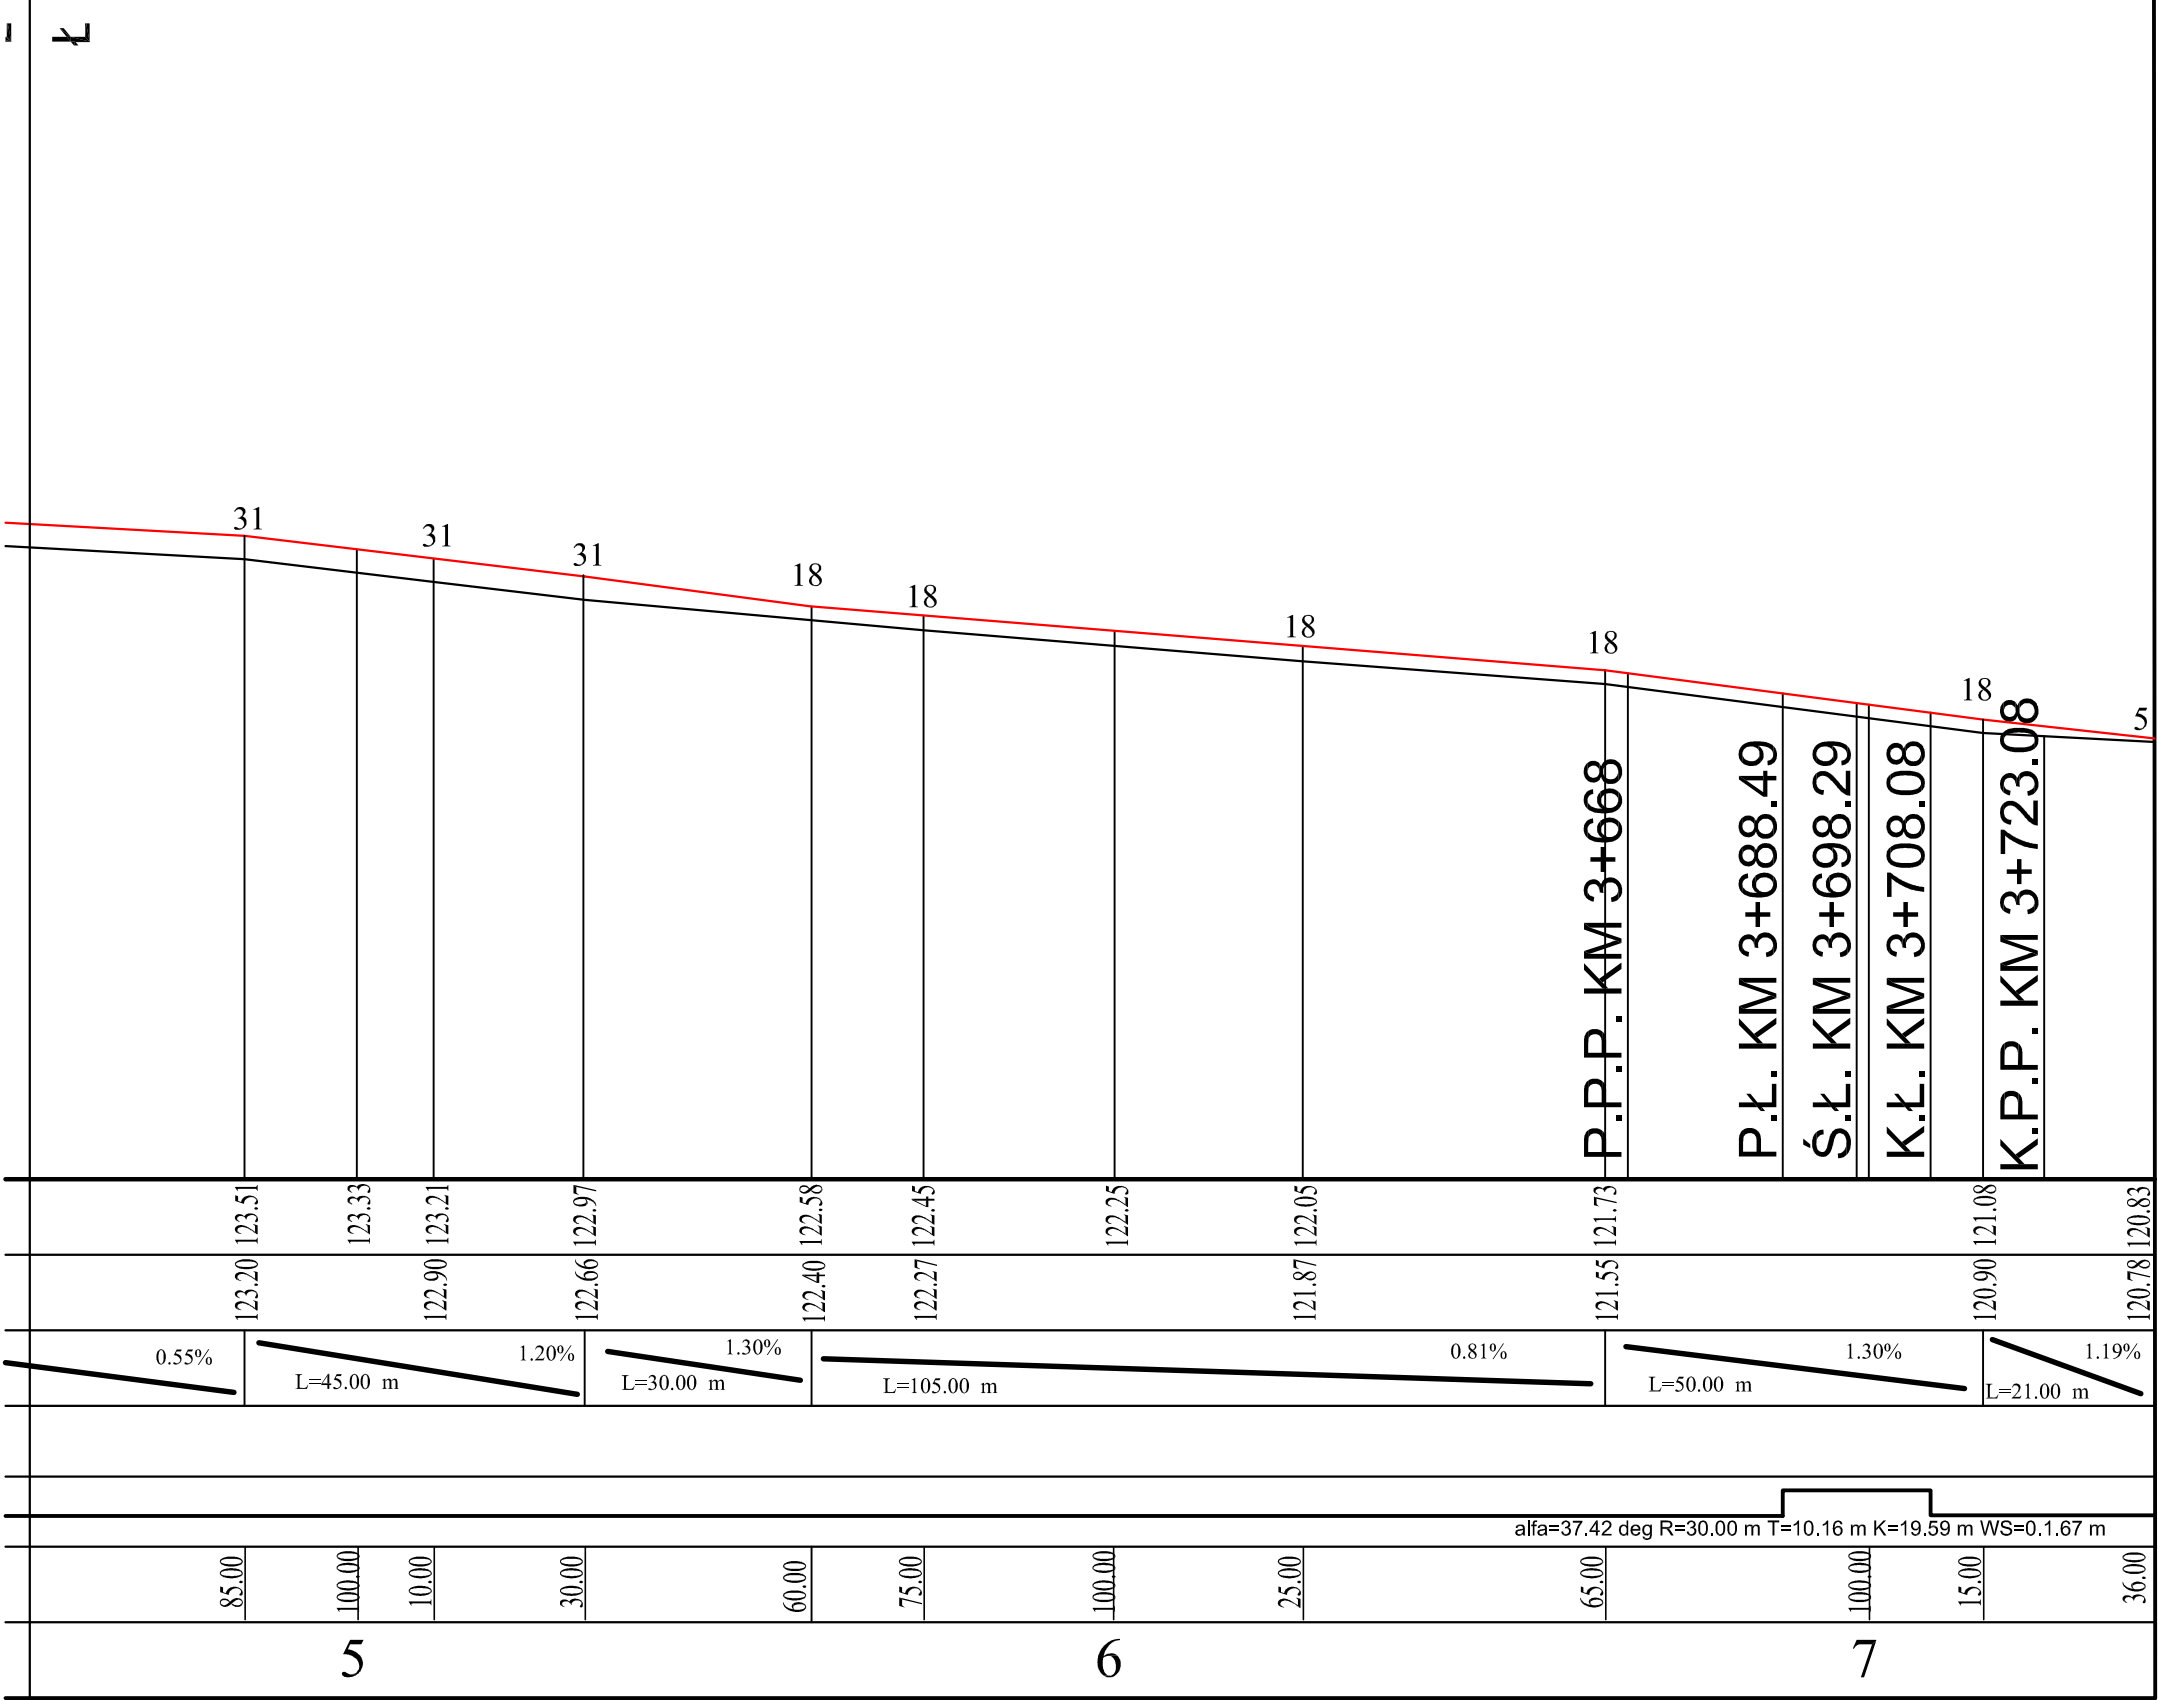

KONIEC PROJ. ODC. KM 3+736

NR. RYS. 2.1		PROFIL PODŁUŻNY		
PROJEKTANT		inż. Zbigniew Jabłoński	nr upr.	PODPIS
			27/02/WŁ	
OBIEKT		DROGA GMINNA STARA WIEŚ - FRANKI 0+000 - 3+736	skala	data
			1:100/1000	01. 2008 r.