



km 0+018 - 0+555
km 1+705 - 1+900
km 3+560 - 3+715
km 2+472 - 2+508 (NA DR. POWIATOWEJ)

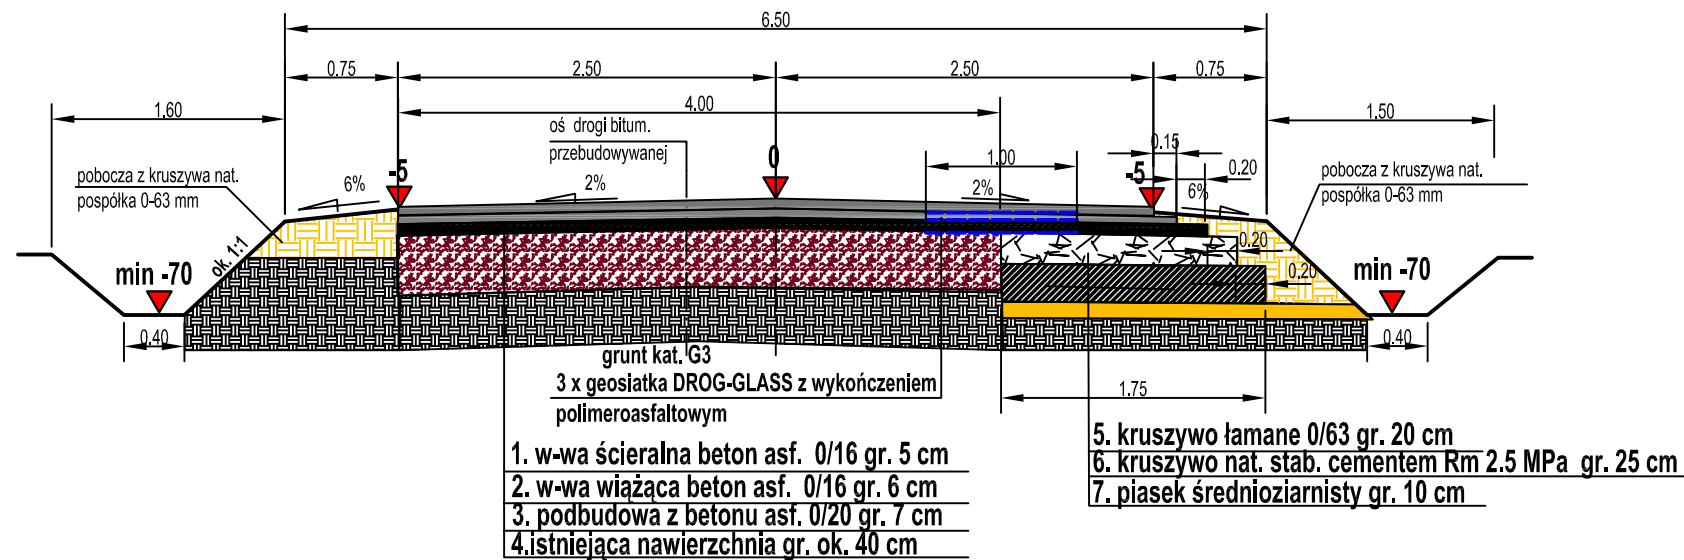

km 0+000 - 0+018
km 0+555 - 1+705
km 1+900 - 3+560
km 3+715 - 3+736

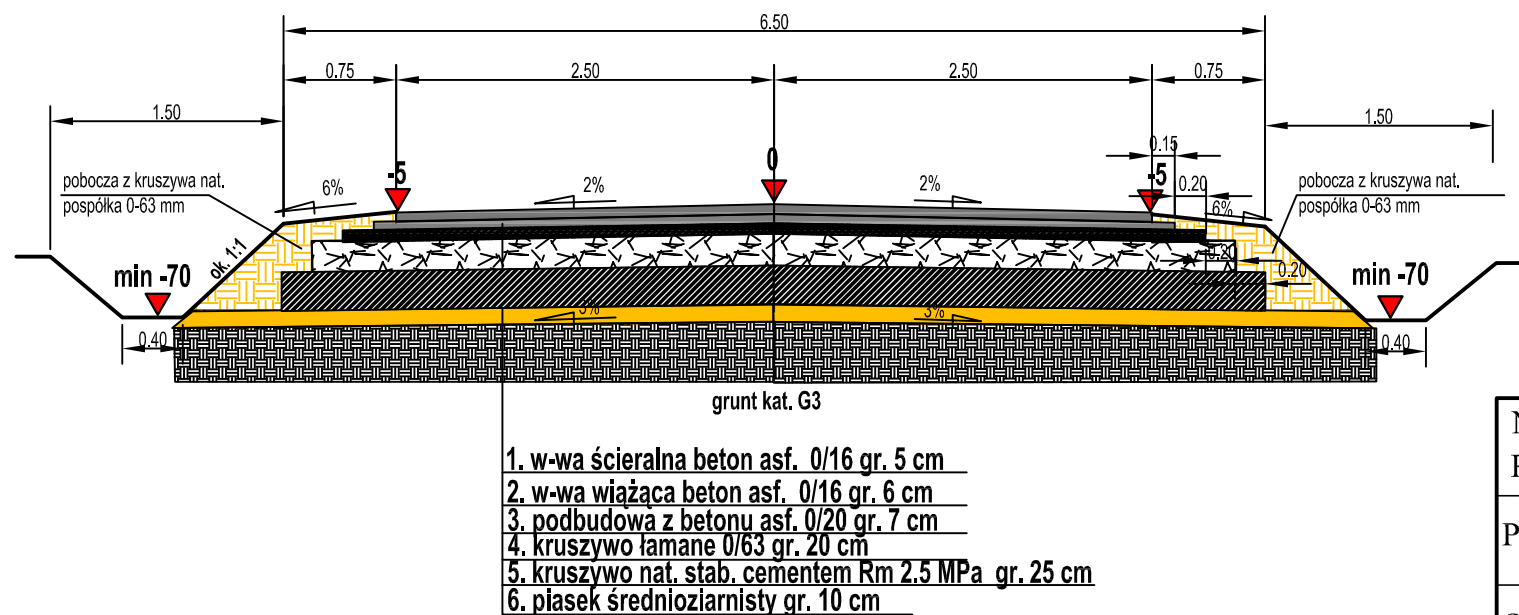

NR. RYS. 3	PRZEKROJE NORMALNE		
PROJEKTANT	inż. ZBIGNIEW JABŁOŃSKI	nr upr. 27/02/WŁ	PODPIS
OBIEKT	DROGA GMINNA STARA WIEŚ-FRANKI KM 0+000 - 3+736	skala 1:50	data 01. 2008r.