MAPA SYTUACYJNO - WYSOKOŚCIOWA

DO CELÓW PROJEKTOWYCH

SKALA 1: 500

ARKUSZ NR 6

Mapę wykonano na podstawie mapy numerycznej gm. Krośniewice 102.342.113, 102.341.154, 102.341.152, 102.341.153, 102.341.151, 102.341.144, 102.341.143, 102.341.134
- oraz pomiaru własnego.
Przebieg granic działek oraz konturów klasyfikacyjnych wprowadzono na podstawie danych z ewidencji gruntów i budynków

Wykonano w Pracowni Usług Geodezyjnych "VITAMIS" s.c

sporządził: Małgorzata Grontkowska — kierownik prac: Jerzy Kokodziejek, upr. geod. nr 6550

OBIEKT: woj. łódzkie
pow. kutnowski
Gmina Krośniewice
obręb Suchodoły - Bielice

KERG: 1002 - 1084 / 2007

UWAGA:
Na wykluczca się istnienia w terenie innych przewodów, o których brak informacji wynika z braku zgłoszenia ich przez właścicieli przy przyjęciu zgłoszenia do inwentaryzacji.
(Ustawa Prawo Geodezyjne i Kartograficzne dz. U. 30/1989 poz. 163)

Mapa aktualna na dzień: 27. 11. 2007 r.

szkic orientacji - skala 1 : 50 000

Za zgodność:

ŁĄCZY RYS.5

ARKUSZ NR 6

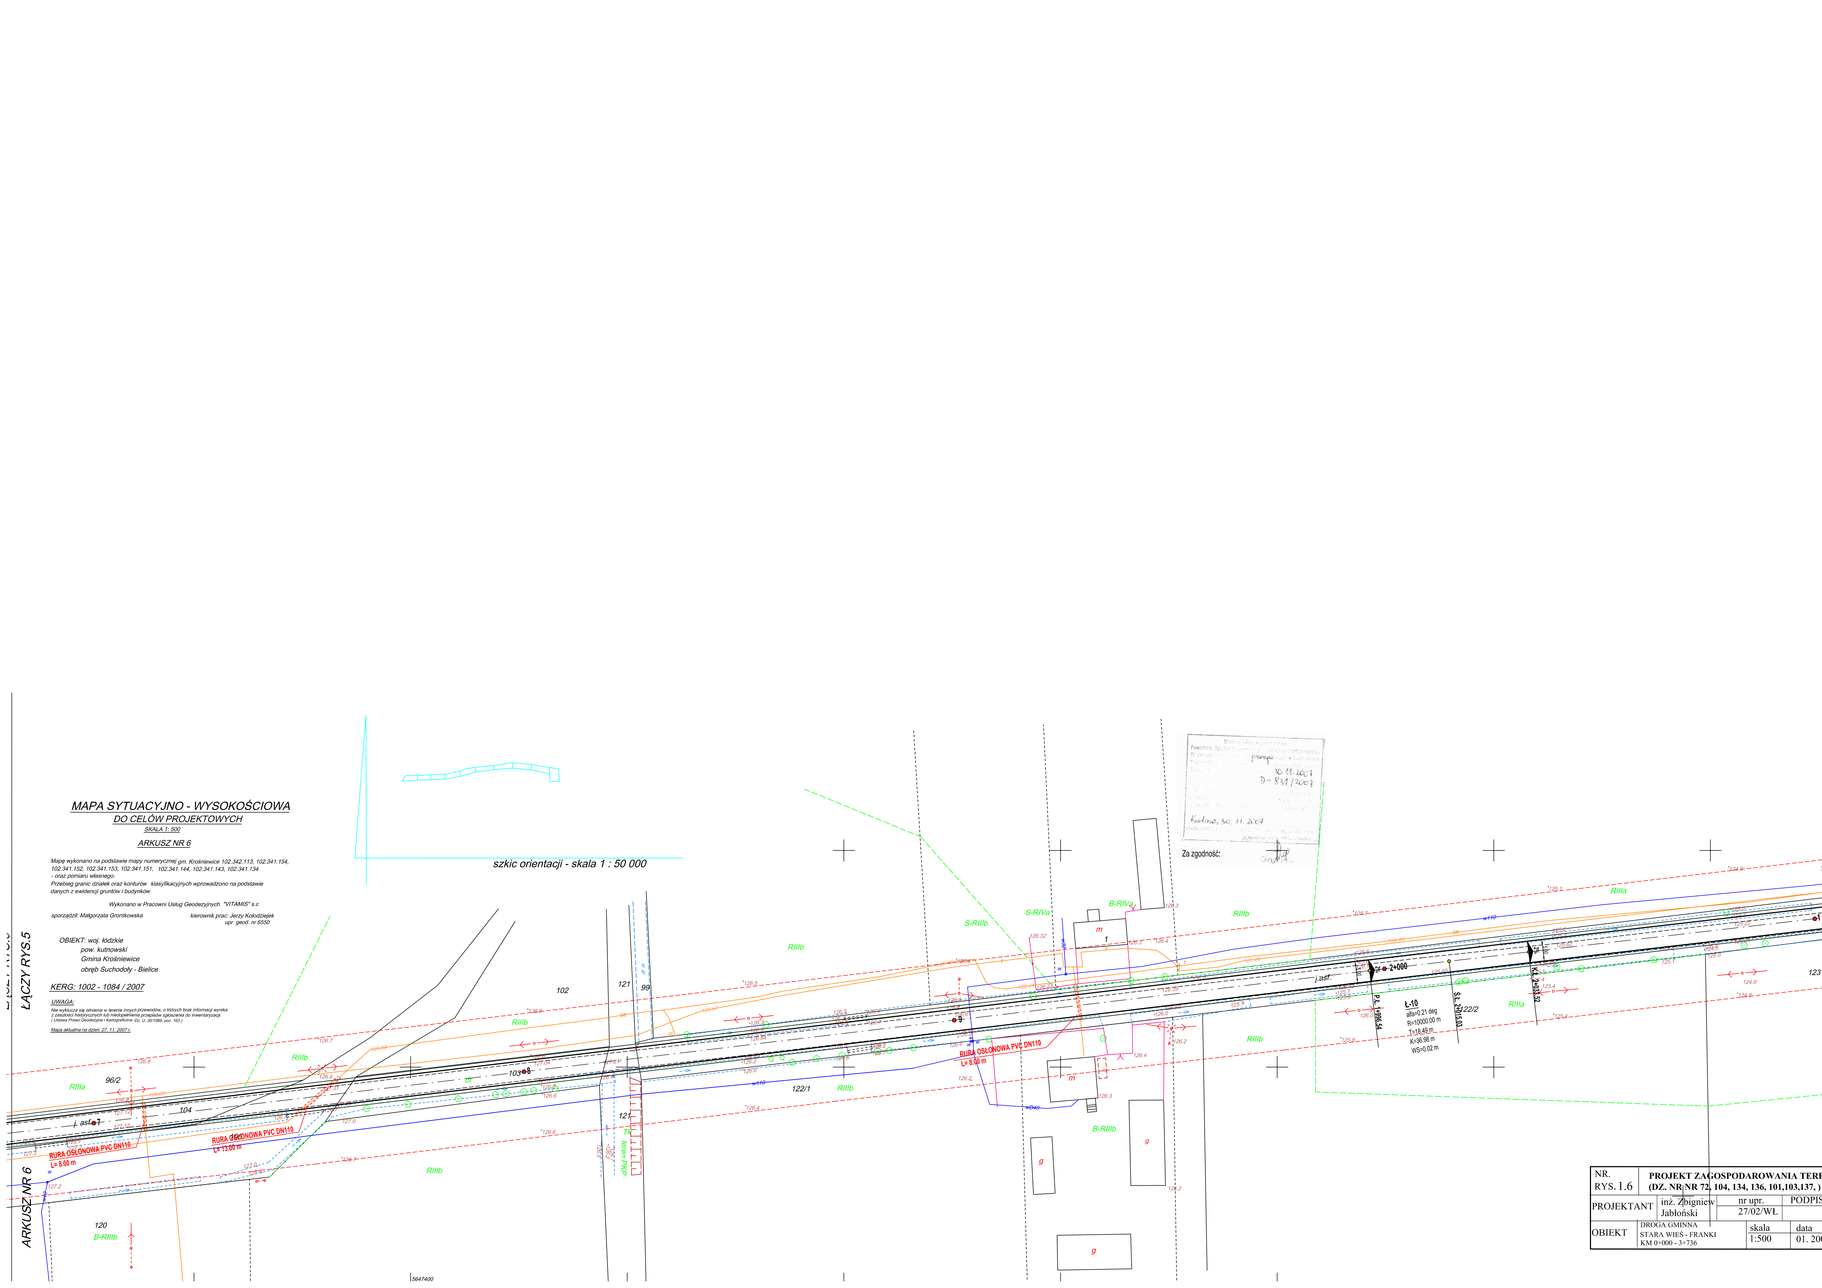

NR. RYS. 1.6	**PROJEKT ZAGOSPODAROWANIA TERE (DZ. NR NR 72, 104, 134, 136, 101,103,137,)**		
PROJEKTANT	inż. Zbigniew Jabłoński	nr upr. 27/02/WŁ.	PODPIS
OBIEKT	DROGA GMINNA STARA WIEŚ - FRANKI KM 0+000 - 3+736	skala 1:500	data 01. 200