


Łączy rys. 2.3

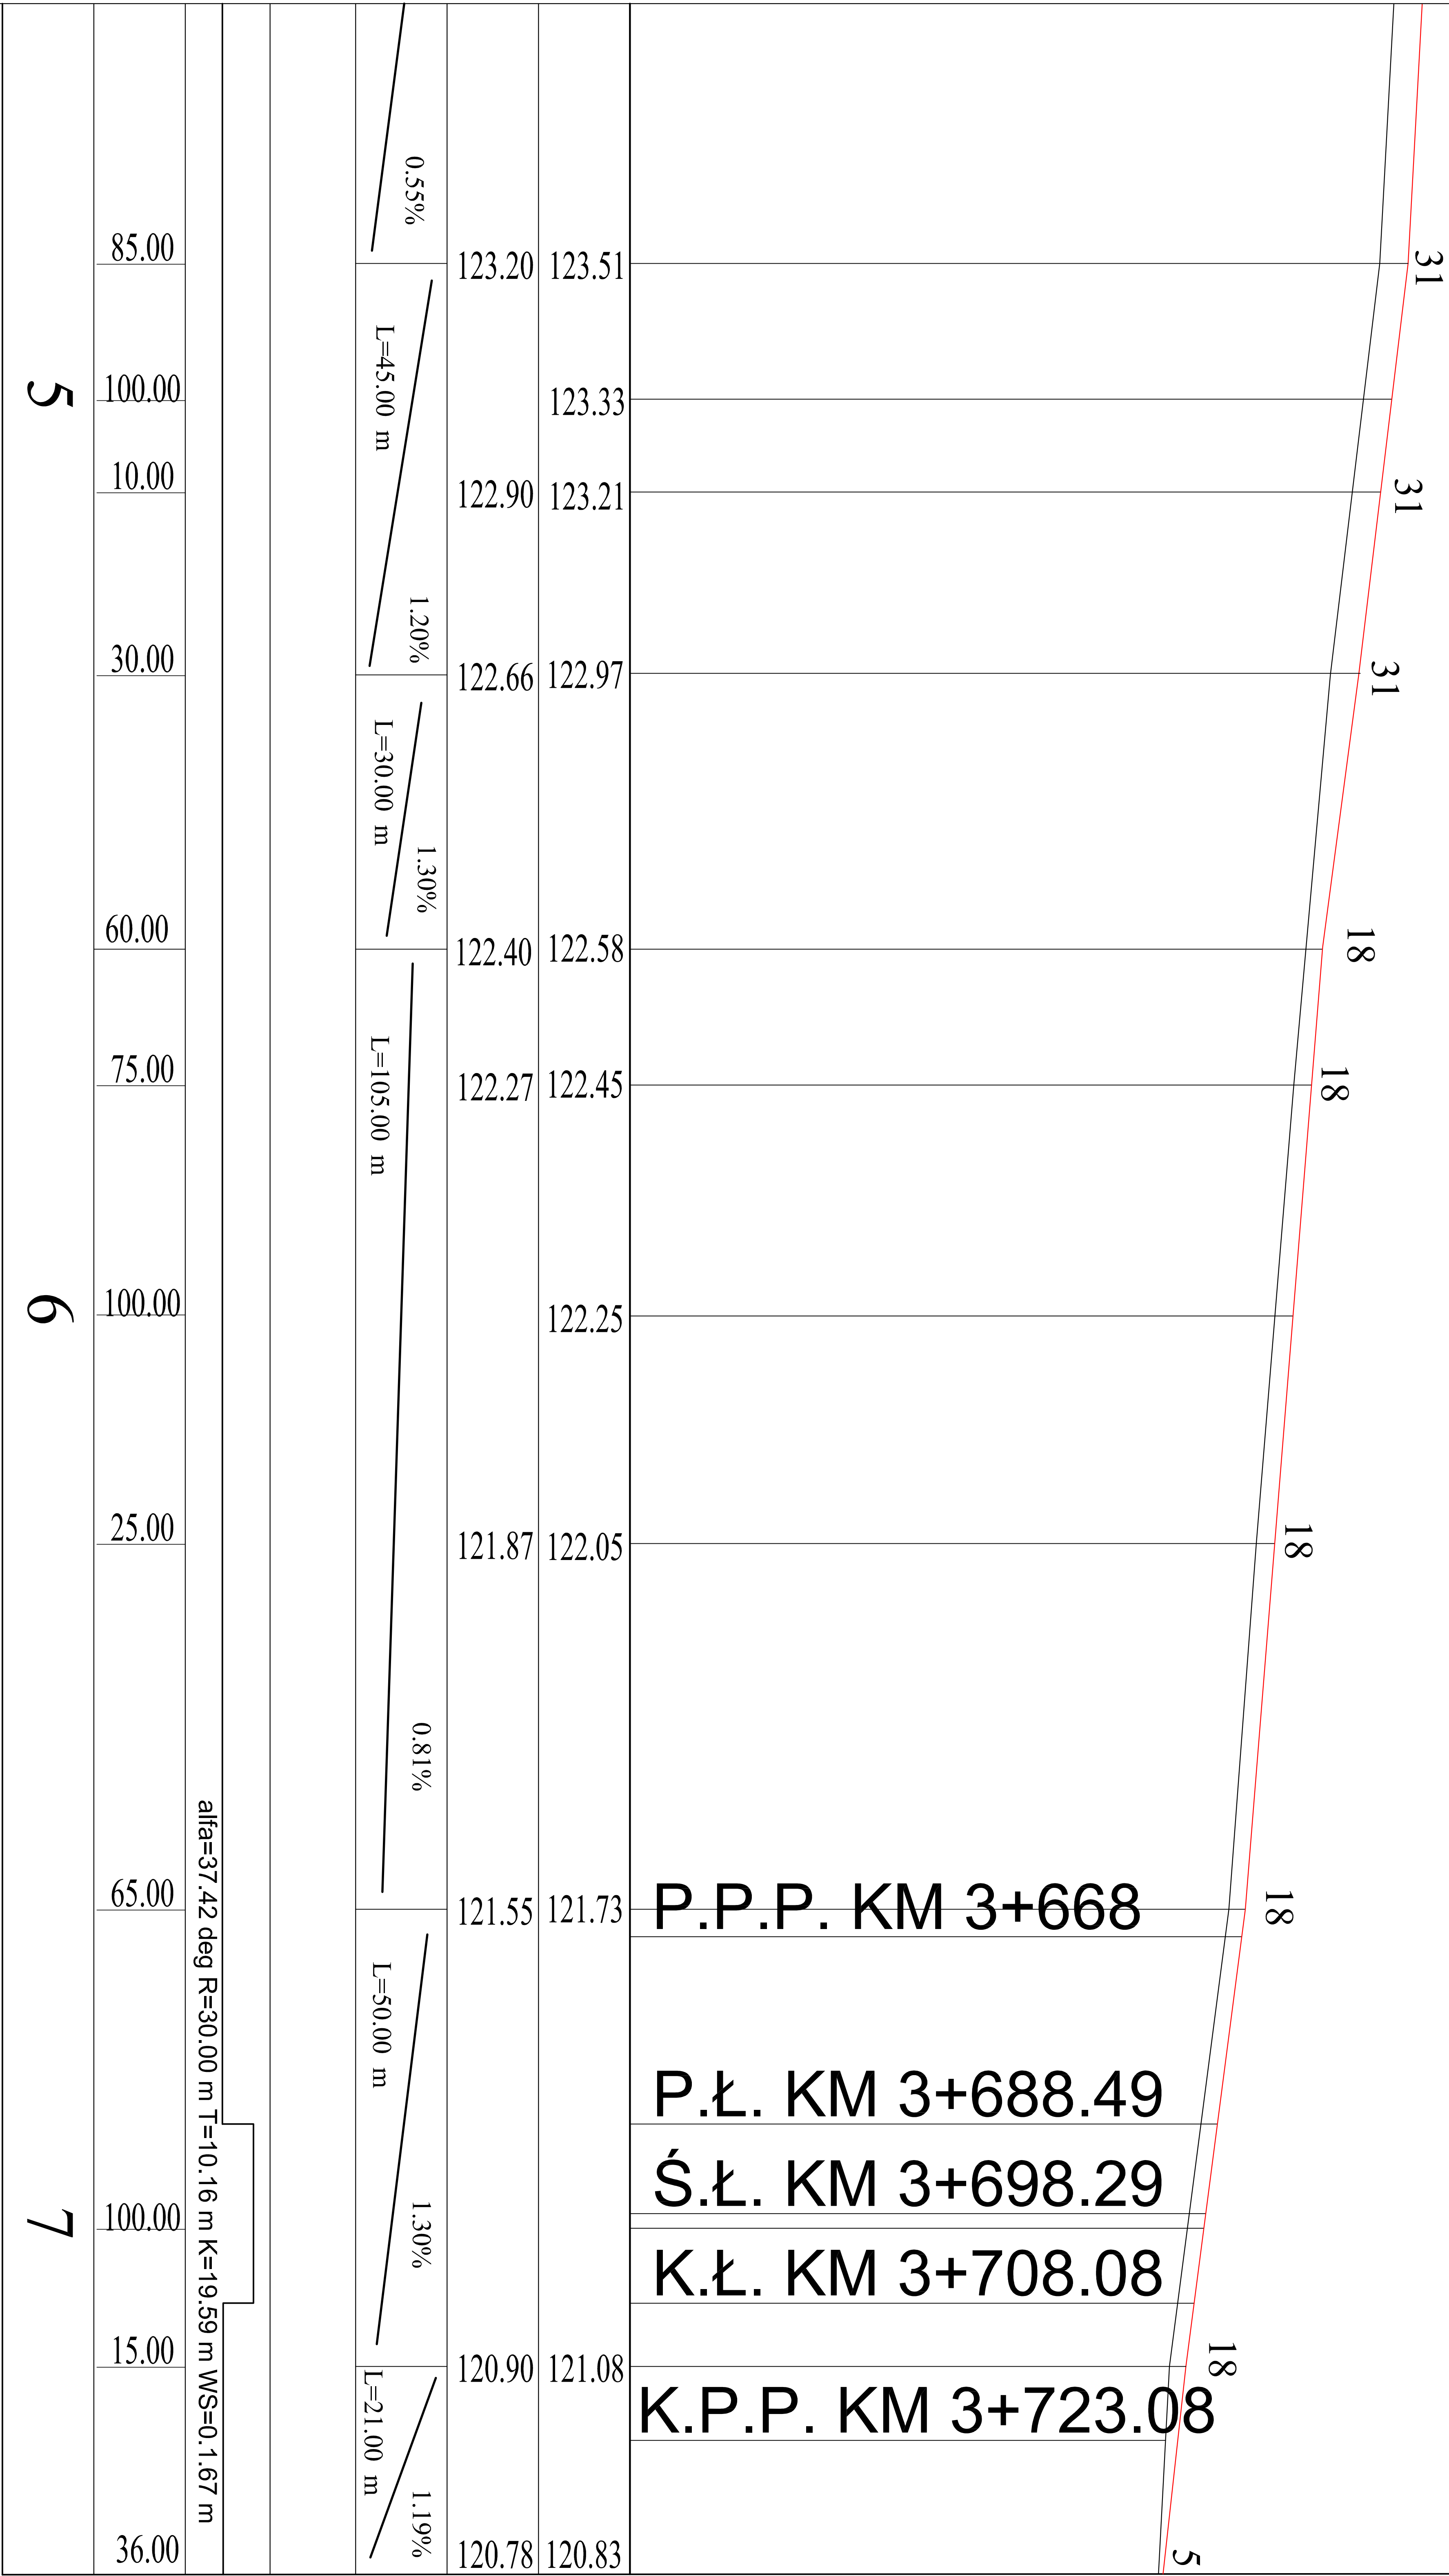

KONIEC PROJ. ODC. KM 3+736

NR. RYS. 2.1	PROFIL PODŁUŻNY		
PROJEKTANT	inż. Zbigniew Jabłoński	nr upr.	PODPIS
		27/02/WŁ	
OBIEKT	DROGA GMINNA STARA WIEŚ - FRANKI 0+000 - 3+736	skala	data
		1:100/1000	01. 2008 r.